



# KRAVANY - územný plán obce

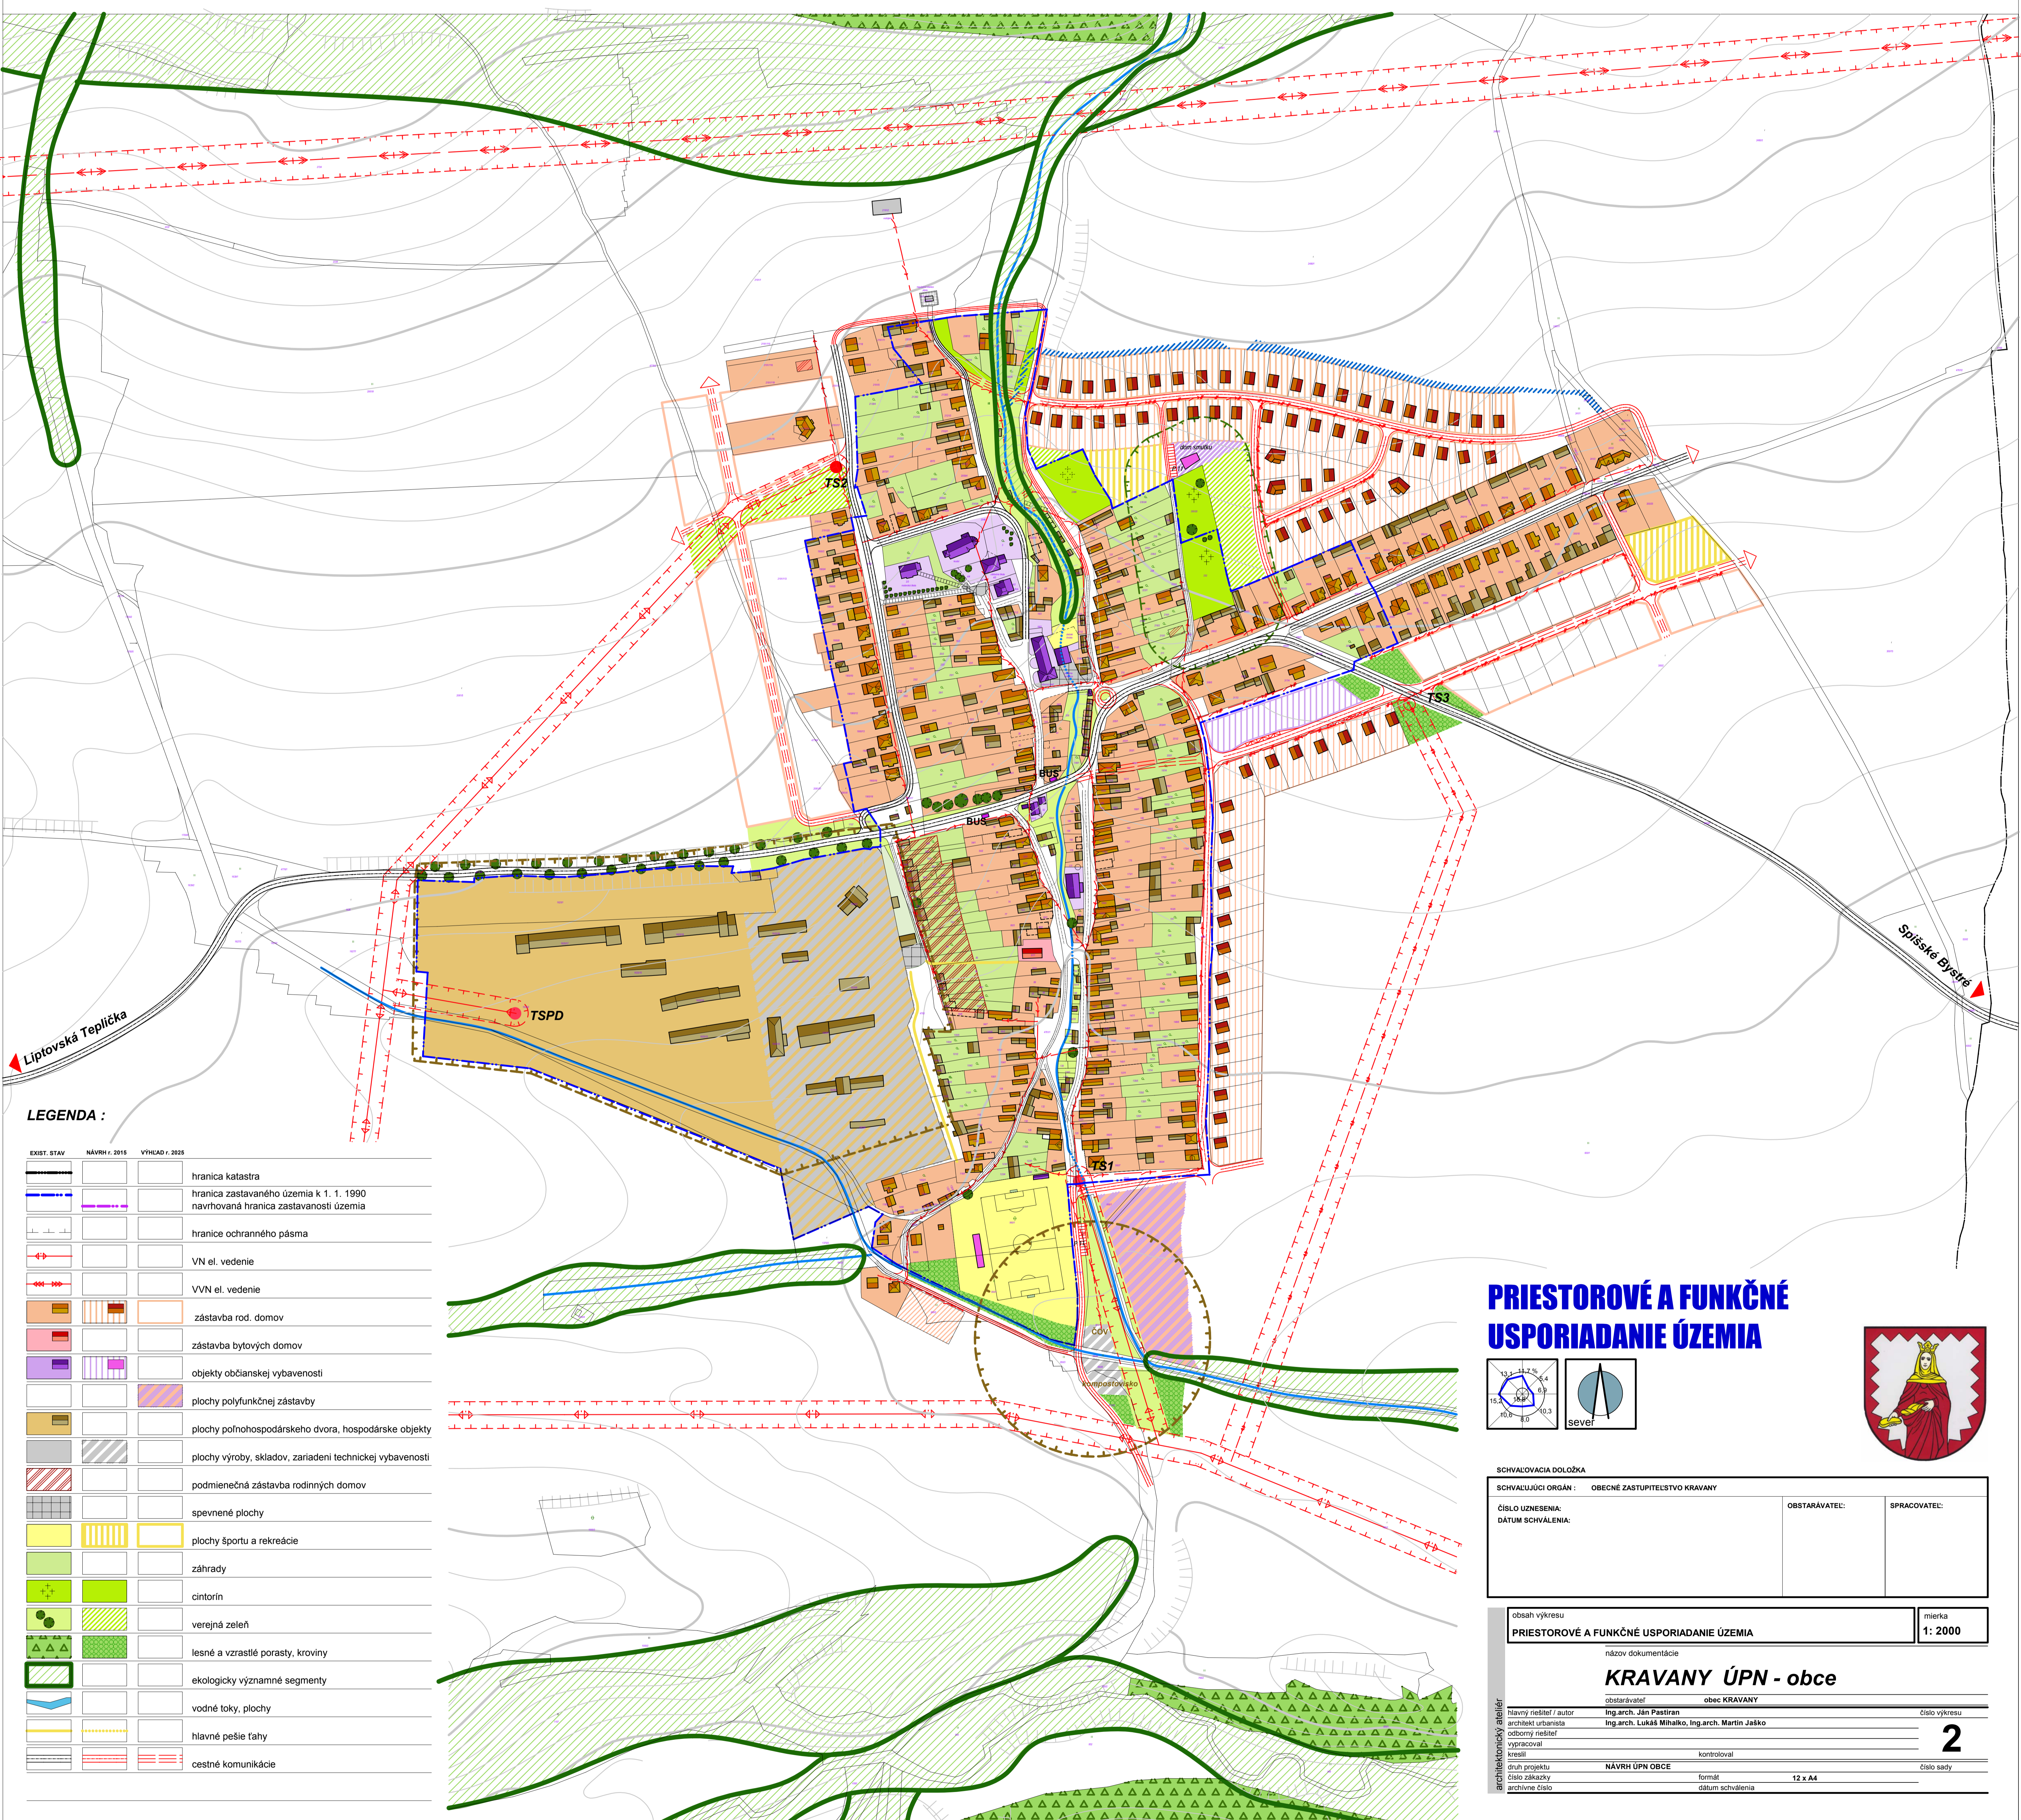

**LEGENDA :**

EXIST. STAV	NÁVRH - 2015	VÝHLAD - 2025	Popis
[Symbol]	[Symbol]	[Symbol]	hranica katastra
[Symbol]	[Symbol]	[Symbol]	hranica zastavaného územia K 1.1. 1990
[Symbol]	[Symbol]	[Symbol]	navrhovaná hranica zastavanosti územia
[Symbol]	[Symbol]	[Symbol]	hranice ochranného pásma
[Symbol]	[Symbol]	[Symbol]	VN el. vedenie
[Symbol]	[Symbol]	[Symbol]	VVN el. vedenie
[Symbol]	[Symbol]	[Symbol]	zástavba rod. domov
[Symbol]	[Symbol]	[Symbol]	zástavba bytových domov
[Symbol]	[Symbol]	[Symbol]	objekty občianskej vybavenosti
[Symbol]	[Symbol]	[Symbol]	plochy polyfunkčnej zástavby
[Symbol]	[Symbol]	[Symbol]	plochy poľnohospodárskeho dvora, hospodárske objekty
[Symbol]	[Symbol]	[Symbol]	plochy výroby, skladov, zariadení technickej vybavenosti
[Symbol]	[Symbol]	[Symbol]	podmienečná zástavba rodinných domov
[Symbol]	[Symbol]	[Symbol]	spevnené plochy
[Symbol]	[Symbol]	[Symbol]	plochy športu a rekreácie
[Symbol]	[Symbol]	[Symbol]	záhrady
[Symbol]	[Symbol]	[Symbol]	cintorín
[Symbol]	[Symbol]	[Symbol]	verejná zeleň
[Symbol]	[Symbol]	[Symbol]	lesné a vzrastlé porasty, kroviny
[Symbol]	[Symbol]	[Symbol]	ekologicky významné segmenty
[Symbol]	[Symbol]	[Symbol]	vodné toky, plochy
[Symbol]	[Symbol]	[Symbol]	hlavné pešie tahy
[Symbol]	[Symbol]	[Symbol]	cestné komunikácie

## PRIESTOROVÉ A FUNKČNÉ USPORIADANIE ÚZEMIA

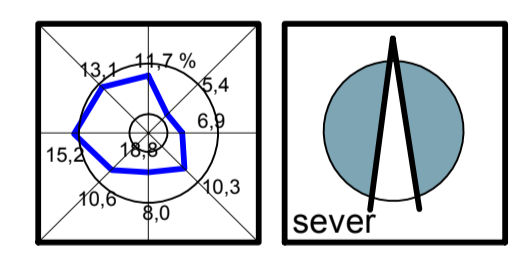

SCHVALUJÚCI ORGÁN : OBECNÉ ZASTUPITEĽSTVO KRAVANY			
ČÍSLO UZNESENIA :	OBSTARAVATEĽ :	SPRACOVATEĽ :	
DÁTUM SCHVALENIA :			

obsah výkresu	PRIESTOROVÉ A FUNKČNÉ USPORIADANIE ÚZEMIA	mierka	1:2000
názov dokumentácie			
<b>KRAVANY ÚPN - obce</b>			
architektonický ateliér	obstarávateľ	obec KRAVANY	číslo výkresu
hlavný riešiteľ / autor	ing.arch. Ján Pastran		
architekt urbanista	ing.arch. Lukáš Mihalko, ing.arch. Martin Jaško		
odborný riešiteľ			
výpracovateľ			
kreslil	kontroloval		
druh projektu	NÁVRH ÚPN OBCE		
číslo záznamy	formát	12 x A4	číslo sady
archívne číslo	dátum schválenia		

**2**